


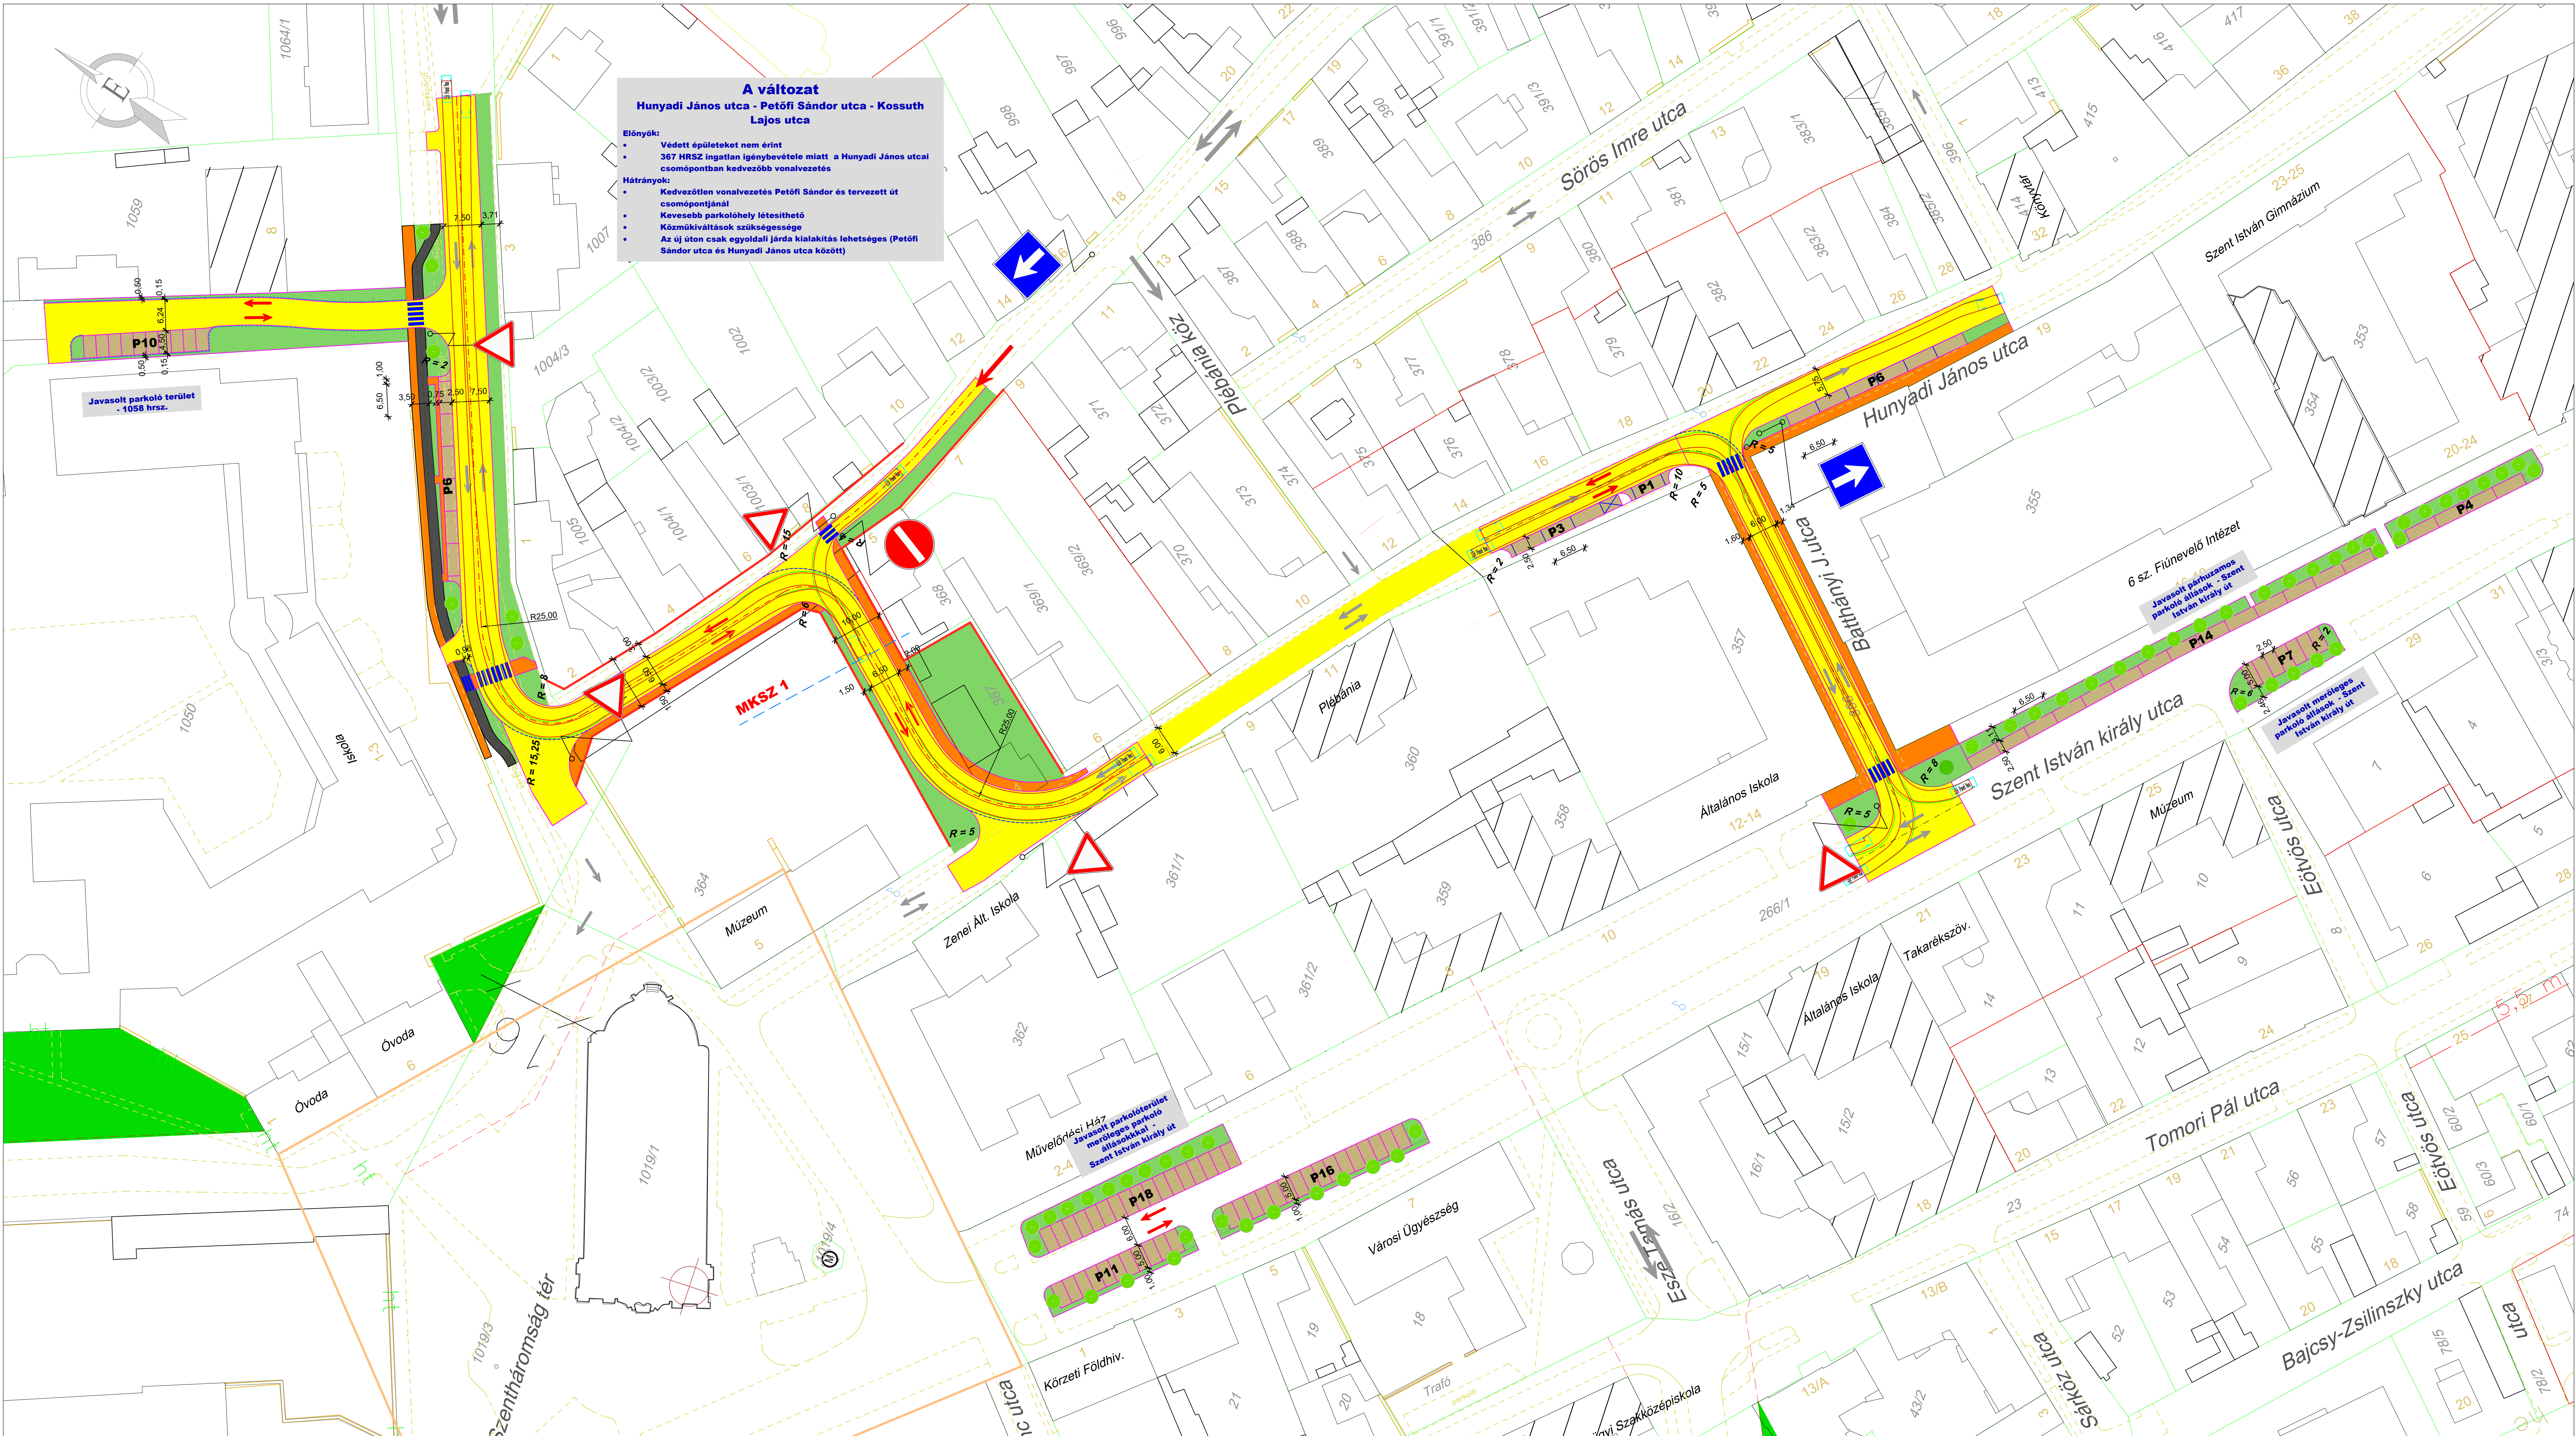

A változat
Hunyadi János utca - Petőfi Sándor utca - Kossuth Lajos utca

Előnyök:

- Védett épületeket nem érint
- 367 HRSZ ingatlan igénybevétele miatt a Hunyadi János utcai csomópontban kedvezőbb vonalvezetés

Hátrányok:

- Kedvezőtlen vonalvezetés Petőfi Sándor és tervezett út csomópontjánál
- Kevésbé parkolóhely létesíthető
- Közműkiváltások szükségessége
- Az új úton csak egyoldali járda kialakítás lehetséges (Petőfi Sándor utca és Hunyadi János utca között)

Epléto:
KALOCSA VÁROS ÖNKORMÁNYZATA
6300 Kalocsa, Szent István király út 35.

JELMAGYARÁZAT:

javasolt útterengely

javasolt útburkolatszel

javasolt kiemelt szegély

javasolt burkolati jel (fehér)

megevo forgalmi irány

javasolt forgalmi irány

megevo telekhatár

megevo burkolatszel

megevo I. rendu nem közlekedési célú közterület (közpark)

megevo helyi védett terület

javasolt szabályozási vonal

javasolt új útburkolat területe

javasolt új személygépkocsi parkoló területe

javasolt új járdaburkolat területe

javasolt új elválasztott kerékpárút területe

javasolt zöldterület

javasolt fa

MEGJEGYZÉS:

A járhatoág vizsgálat 3,5 t tömegű kisteher gépkocsiaval készült.

A parkolóter járhatoág vizsgálat személygépkocsiaval történt.

3,5t Paniel Van
(Teljes teroás)
Teljes szélesség
Teljes hosszúság
Tető min. szalad magassága
Nyomár
Járművel megevo útburkolat
Szegélyről szegélyig mért fordulási sugár

5,339m
1,066m
2,565m
0,336m
1,066m
6,400m

Generál tervszó:
VONALVEZETŐ MÉRŐKÉI ÉS GAZDASÁGFELESZTŐ KFT.
Központi iroda: 1000 Kocskemti, Kátora J. tér 6., 105 A • +36 76 486 610 • +36 30 425 7828
Főirodai iroda: 1003 Budapest, Múzeum út. 36., 1/23 • +36 1 791 6011
vonalvezeto@vonalvezeto.hu | vonalvezeto.hu

VONALVEZETŐ

KALOCSA, SZENTHÁROMSÁG TÉR GÉPJÁRMŰ FORGALOM ELŐL TÖRTÉNŐ LEZÁRÁSA

Munkaszám:
VV-T 2023 - 11

Skálavezető:
VONALVEZETŐ
MÉRŐKÉI ÉS GAZDASÁGFELESZTŐ KFT.

VONALVEZETŐ

Központi iroda: 1000 Kocskemti, Kátora J. tér 6., 105 A • +36 76 486 610 • +36 30 425 7828
Főirodai iroda: 1003 Budapest, Múzeum út. 36., 1/23 • +36 1 791 6011
vonalvezeto@vonalvezeto.hu | vonalvezeto.hu

Tervszám:
VV-T 2023 - 11

Dátum:
2023. március hó

Tárgy:
KALOCSA, KOSSUTH LAJOS UTCA ÉS SZENT ISTVÁN KIRÁLY ÚT KÖZÖTTI GÉPJÁRMŰ KÖZLEKEDÉSI KAPCSOLAT LEHETŐSÉGES KIALAKÍTÁST BEMUTATÓ KONCEPCIÓTERV

Százlag:
ÚTÉPÍTÉS

Tervlap:
HELYSZÍNRAJZ
A VÁLTOZAT

Rajzszám:
T_A_0401_hr

Ügyvezető igazgató:
HALASZ ISTVÁN

Feladó tervező:
ERŐS TAMÁS

Tervező:
TÖRME BOLDOZSÁR

Műszaki egyeztető:
BUDAI ZSOLZSÁNNÁ

Lépték:
M=1:500

Ez a terv a Vonalvezető Kft. szellemi tulajdonát képezi, melyet szerző jog véd.